


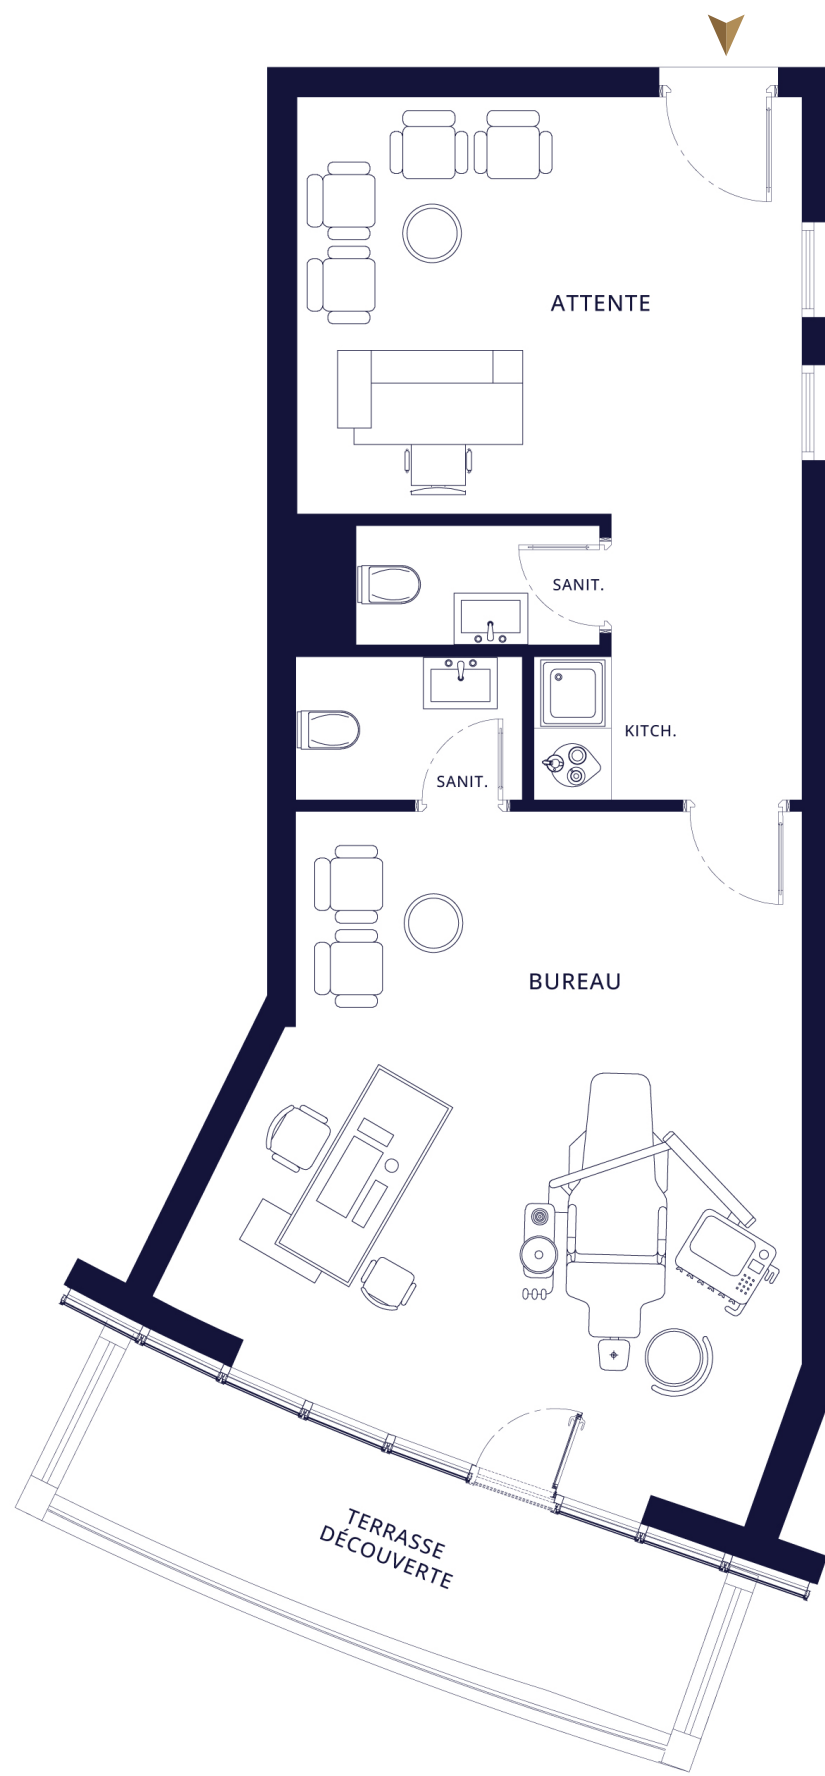

#### PLAN PROVISOIRE

**NOTE :** Des modifications sont susceptibles d'être apportées en fonction des nécessités techniques et administratives de la réalisation, tant en ce qui concerne les dimensions libres que l'équipement. Les surfaces indiquées sont approximatives. Les retombées, soffites, faux plafond ainsi que l'emplacement des équipements figurent à titre indicatif.

## MARSA GARDEN

EL · HANA

APPARTEMENTS · BUREAUX · COMMERCE



Société de Promotion Immobilière FARES

**Adresse:** Route de La Marsa · Tunis

**Tél.:** (+216) 98 308 378

**E-mail:** contact@immobiliere-fares.com

**Site web:** www.immobiliere-fares.com

Ensemble Immobilier — Habitation · Bureaux · Commerces  
— Route de la Marsa —

| DÉSIGNATION | BLOC | TYPE   | ÉTAGE                 |
|-------------|------|--------|-----------------------|
| A 104       | A    | BUREAU | 1 <sup>ER</sup> ÉTAGE |



## MARSA GARDEN

EL · HANA

| DÉSIGNATION      | SURFACE EN M <sup>2</sup> |
|------------------|---------------------------|
| Surface Totale   | 69.21 M <sup>2</sup>      |
| Surface Terrasse | 9.95 M <sup>2</sup>       |

