


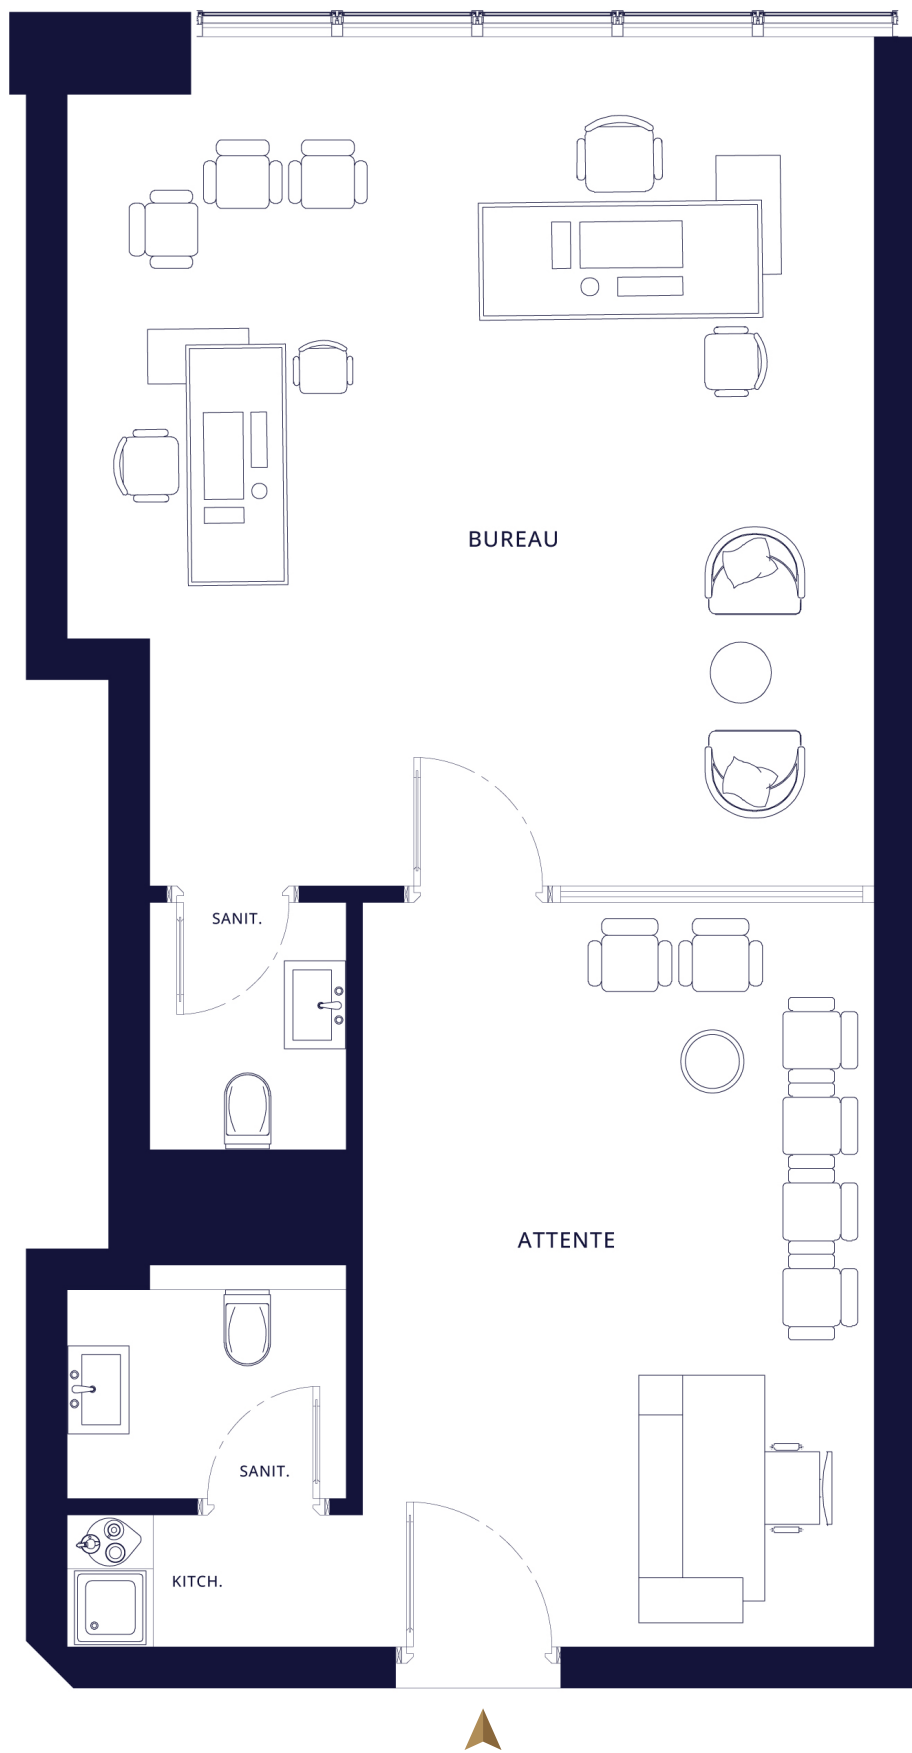

PLAN PROVISOIRE

NOTE : Des modifications sont susceptibles d'être apportées en fonction des nécessités techniques et administratives de la réalisation, tant en ce qui concerne les dimensions libres que l'équipement. Les surfaces indiquées sont approximatives. Les retombées, soffites, faux plafond ainsi que l'emplacement des équipements figurent à titre indicatif.

MARSA GARDEN

EL · HANA

APPARTEMENTS · BUREAUX · COMMERCE S



Société de Promotion Immobilière FARES

Adresse: Route de La Marsa · Tunis

Tél.: (+216) 98 308 378

E-mail: contact@immobiliere-fares.com

Site web: www.immobiliere-fares.com

Ensemble Immobilier — Habitation · Bureaux · Commerces — Route de la Marsa —

DÉSIGNATION	BLOC	TYPE	ÉTAGE
A 108	A	BUREAU	1 ^{ER} ÉTAGE



MARSA GARDEN

EL · HANA

DÉSIGNATION	SURFACE EN M ²
Surface Totale	61.84 M ²
Surface Terrasse	--

